
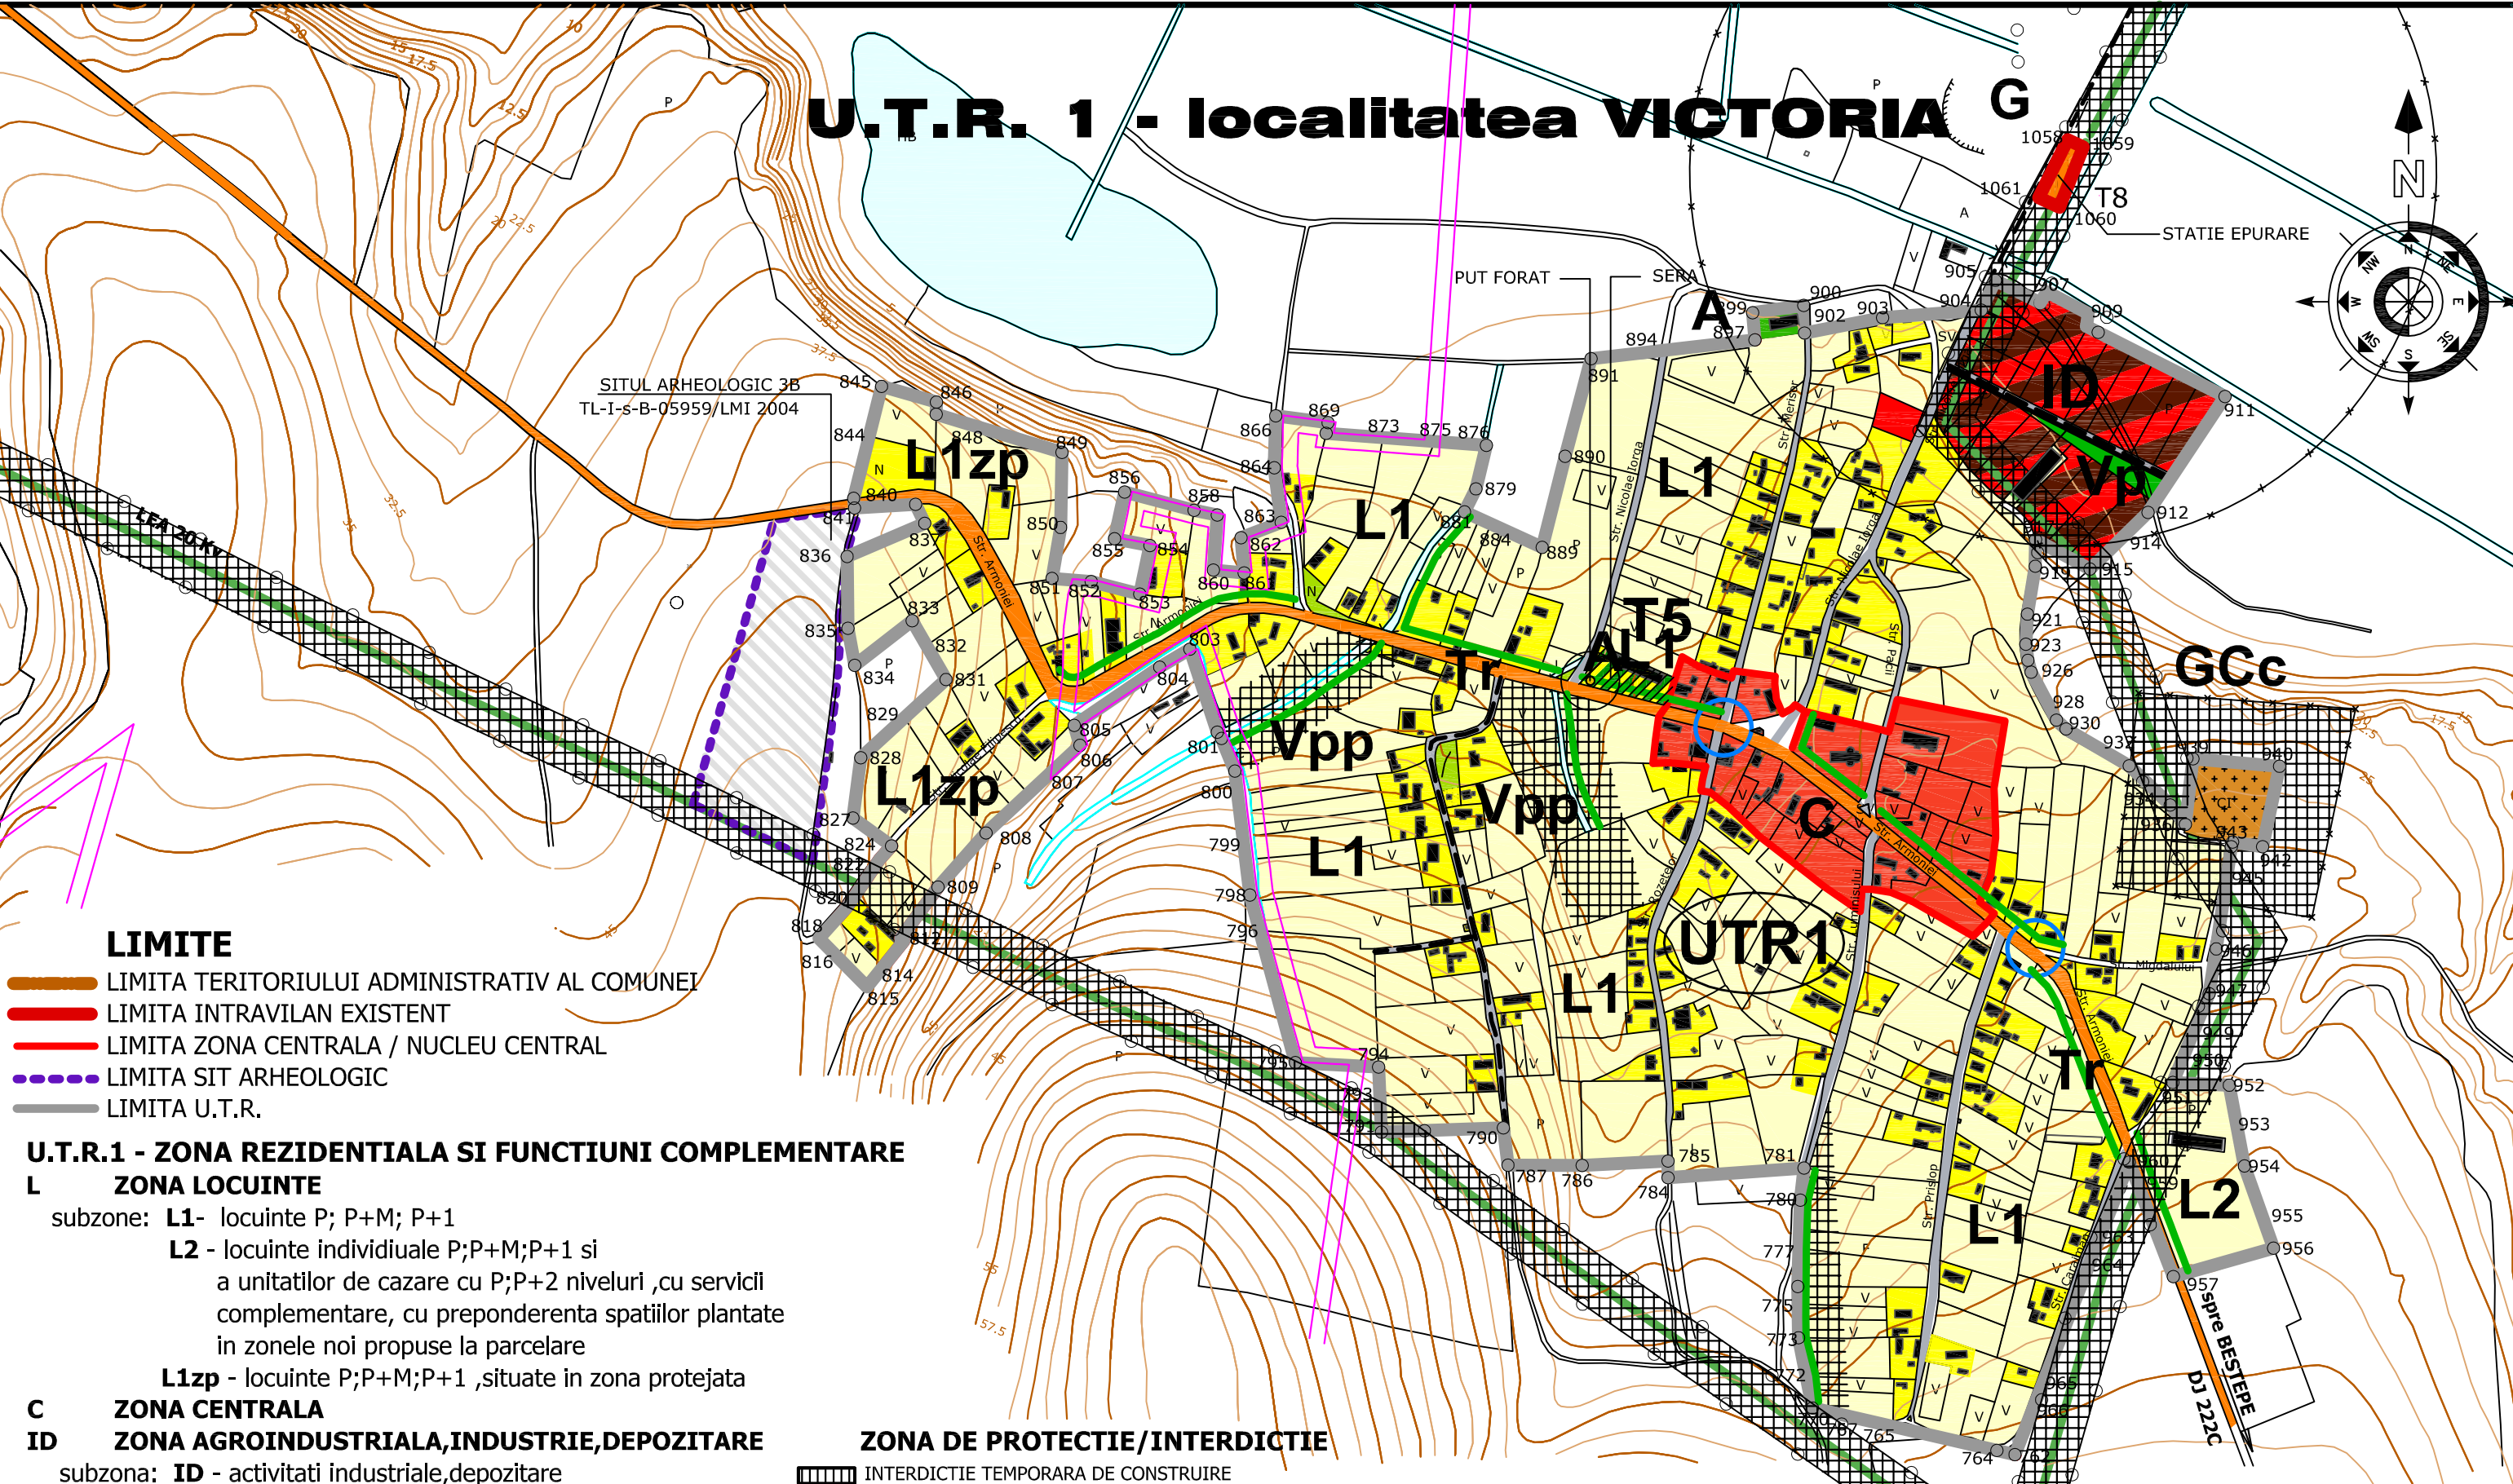


U.T.R. 1 - localitatea VICTORIA G

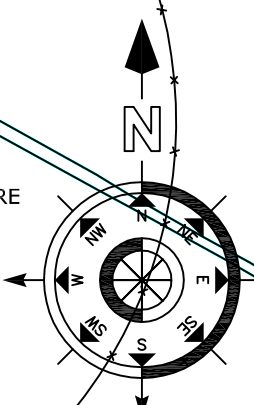

- LIMITA TERITORIULUI ADMINISTRATIV AL COMUNEI
- LIMITA INTRAVILAN EXISTENT
- LIMITA ZONA CENTRALA / NUCLEU CENTRAL
- LIMITA SIT ARHEOLOGIC
- LIMITA U.T.R.

U.T.R.1 - ZONA REZIDENTIALA SI FUNCTIUNI COMPLEMENTARE

L ZONA LOCUINTE

- subzone: **L1**- locuinte P; P+M; P+1
- L2** - locuinte individuale P;P+M;P+1 si a unitatilor de cazare cu P;P+2 niveluri ,cu servicii complementare, cu preponderenta spatiilor plantate in zonele noi propuse la parcelare
- L1zp** - locuinte P;P+M;P+1 ,situat in zona protejata

C ZONA CENTRALA

ID ZONA AGROINDUSTRIALA,INDUSTRIE,DEPOZITARE

- subzona: **ID** - activitati industriale,depozitare

G ZONA DE GOSPODARIE COMUNALA

- subzona: **G** - constructii si amenajari izolate pentru gospodarie comuna -statie epurare

Gcc - cimitir

T ZONA TRANSPORTURI

- subzona **Tr** - transport rutier

V ZONA SPATII VERZI

- subzona: **Vp** - spatii verzi,parcuri,scururi
- Vpp** - plantatii de protectie , plantatii de aliniament

ZONA DE PROTECTIE/INTERDICTIE

- INTERDICTIE TEMPORARA DE CONSTRUIRE
- INTERDICTIE DEFINITIVA DE CONSTRUIRE
- ZONA DE PROTECTIE FATA DE OBIECTIVELE CU VALOARE DE PATRIMONIU

Verificator/Expert	Nume	Semnatura	Cerinta	Referat/Expertiza:Nr./Data
SIMPROIECT S.A.TULCEA NR. J36 / 1052 / 1994			Beneficiar:	PR.NR. 677/2007
Administrator	arh. Alexandru SIMON	Scara	CONSILIUL LOCAL COMUNA NUFARU	Faza:
Sef proiect	arh. Gabriela SIMON	1:5000		afertent P.U.G. al com. Nufaru, jud.Tulcea
Proiectat	arh. Gabriela SIMON	Data		Titlul plansei: sat VICTORIA - U.T.R.1
Desenat	teh.Daniela MICAN	2011		Zona rezidentiala si functiuni complementare
				PL.NR. A5